




Planta da cave

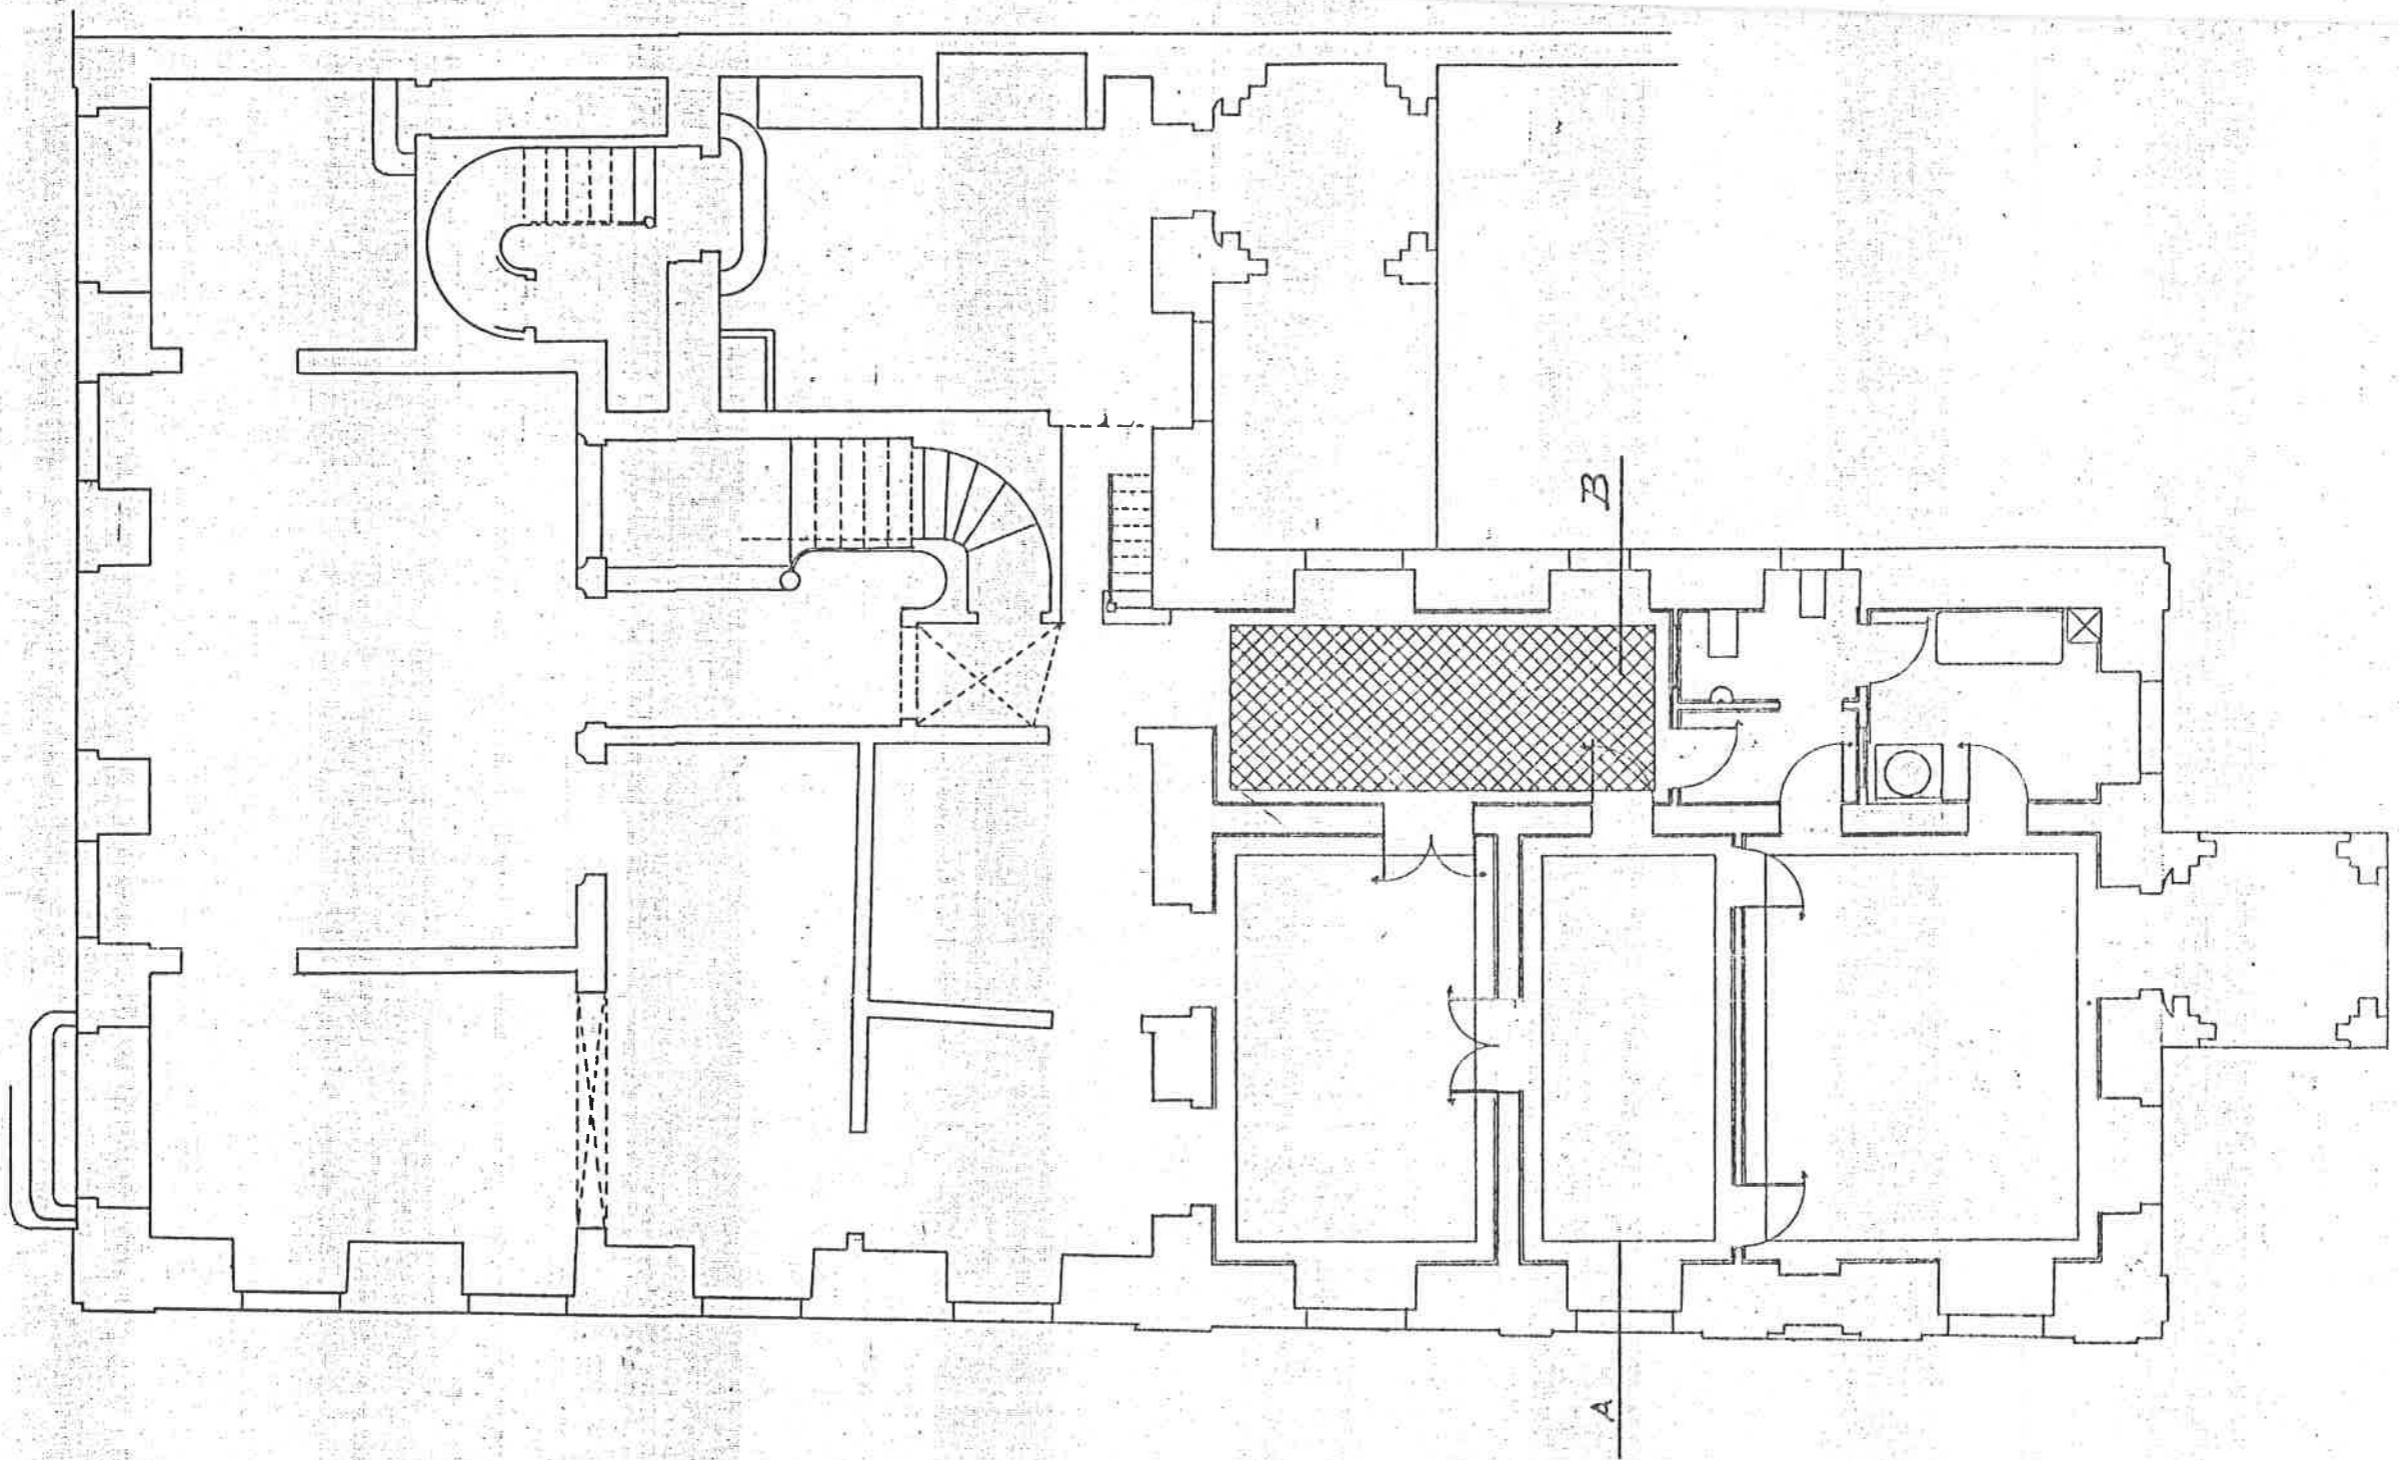

Planta do rez-do-chão

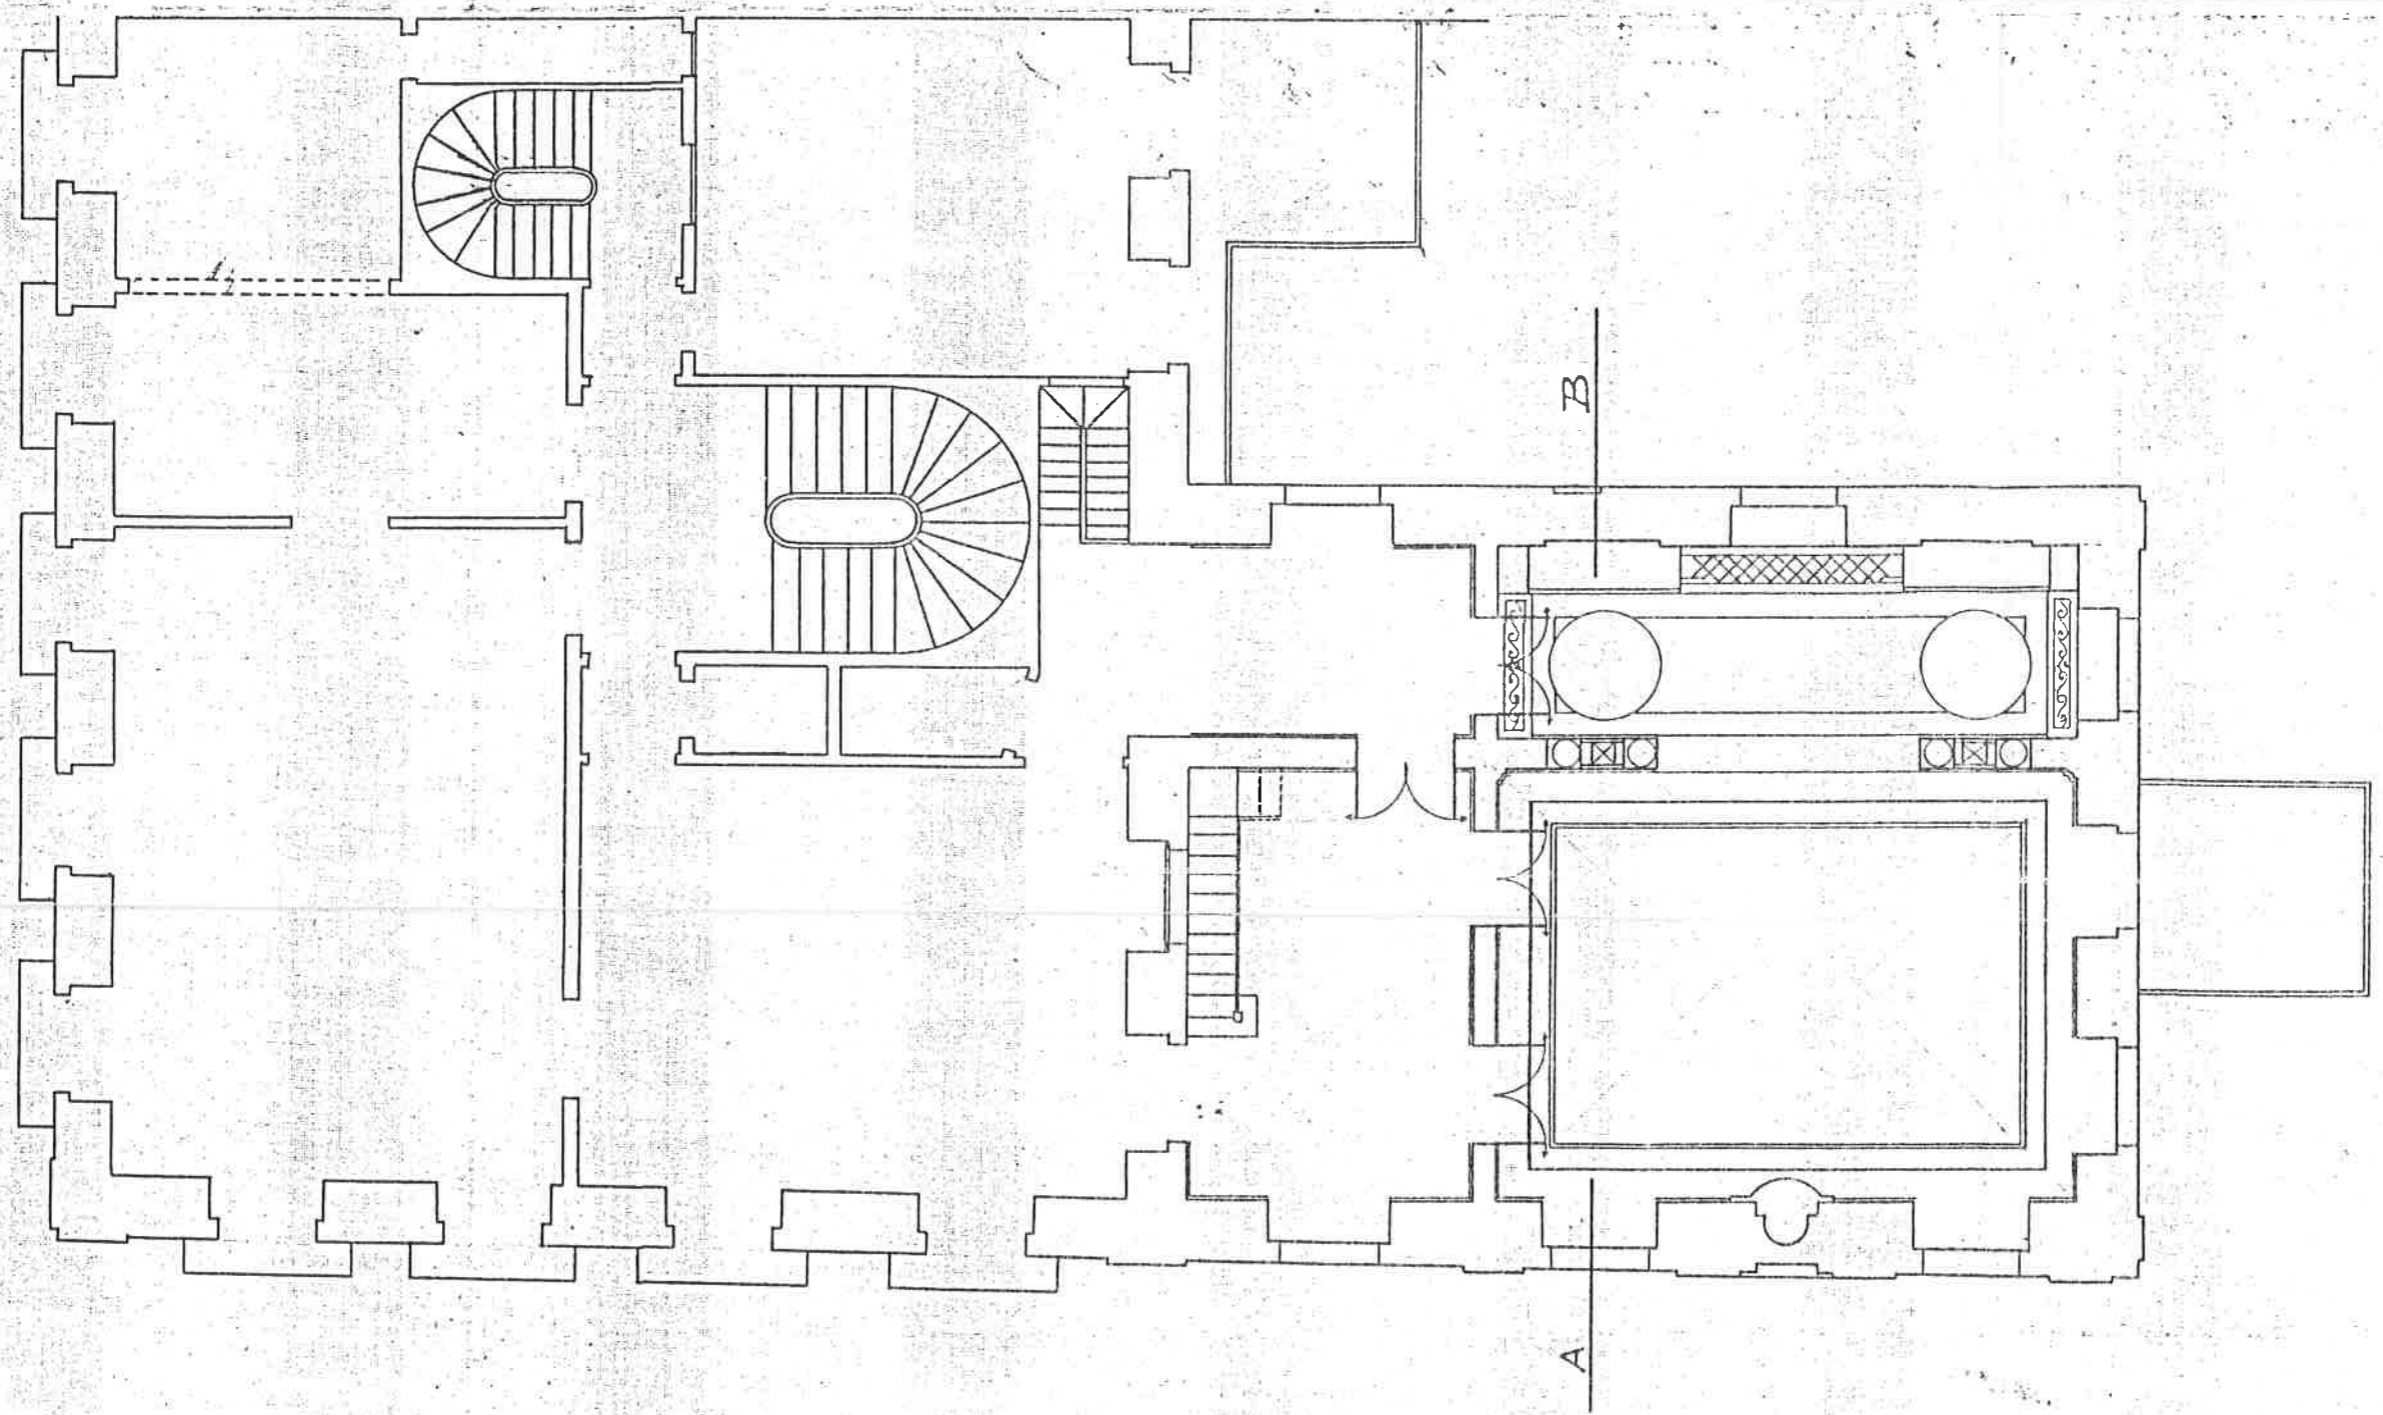

Planta do 1º andar

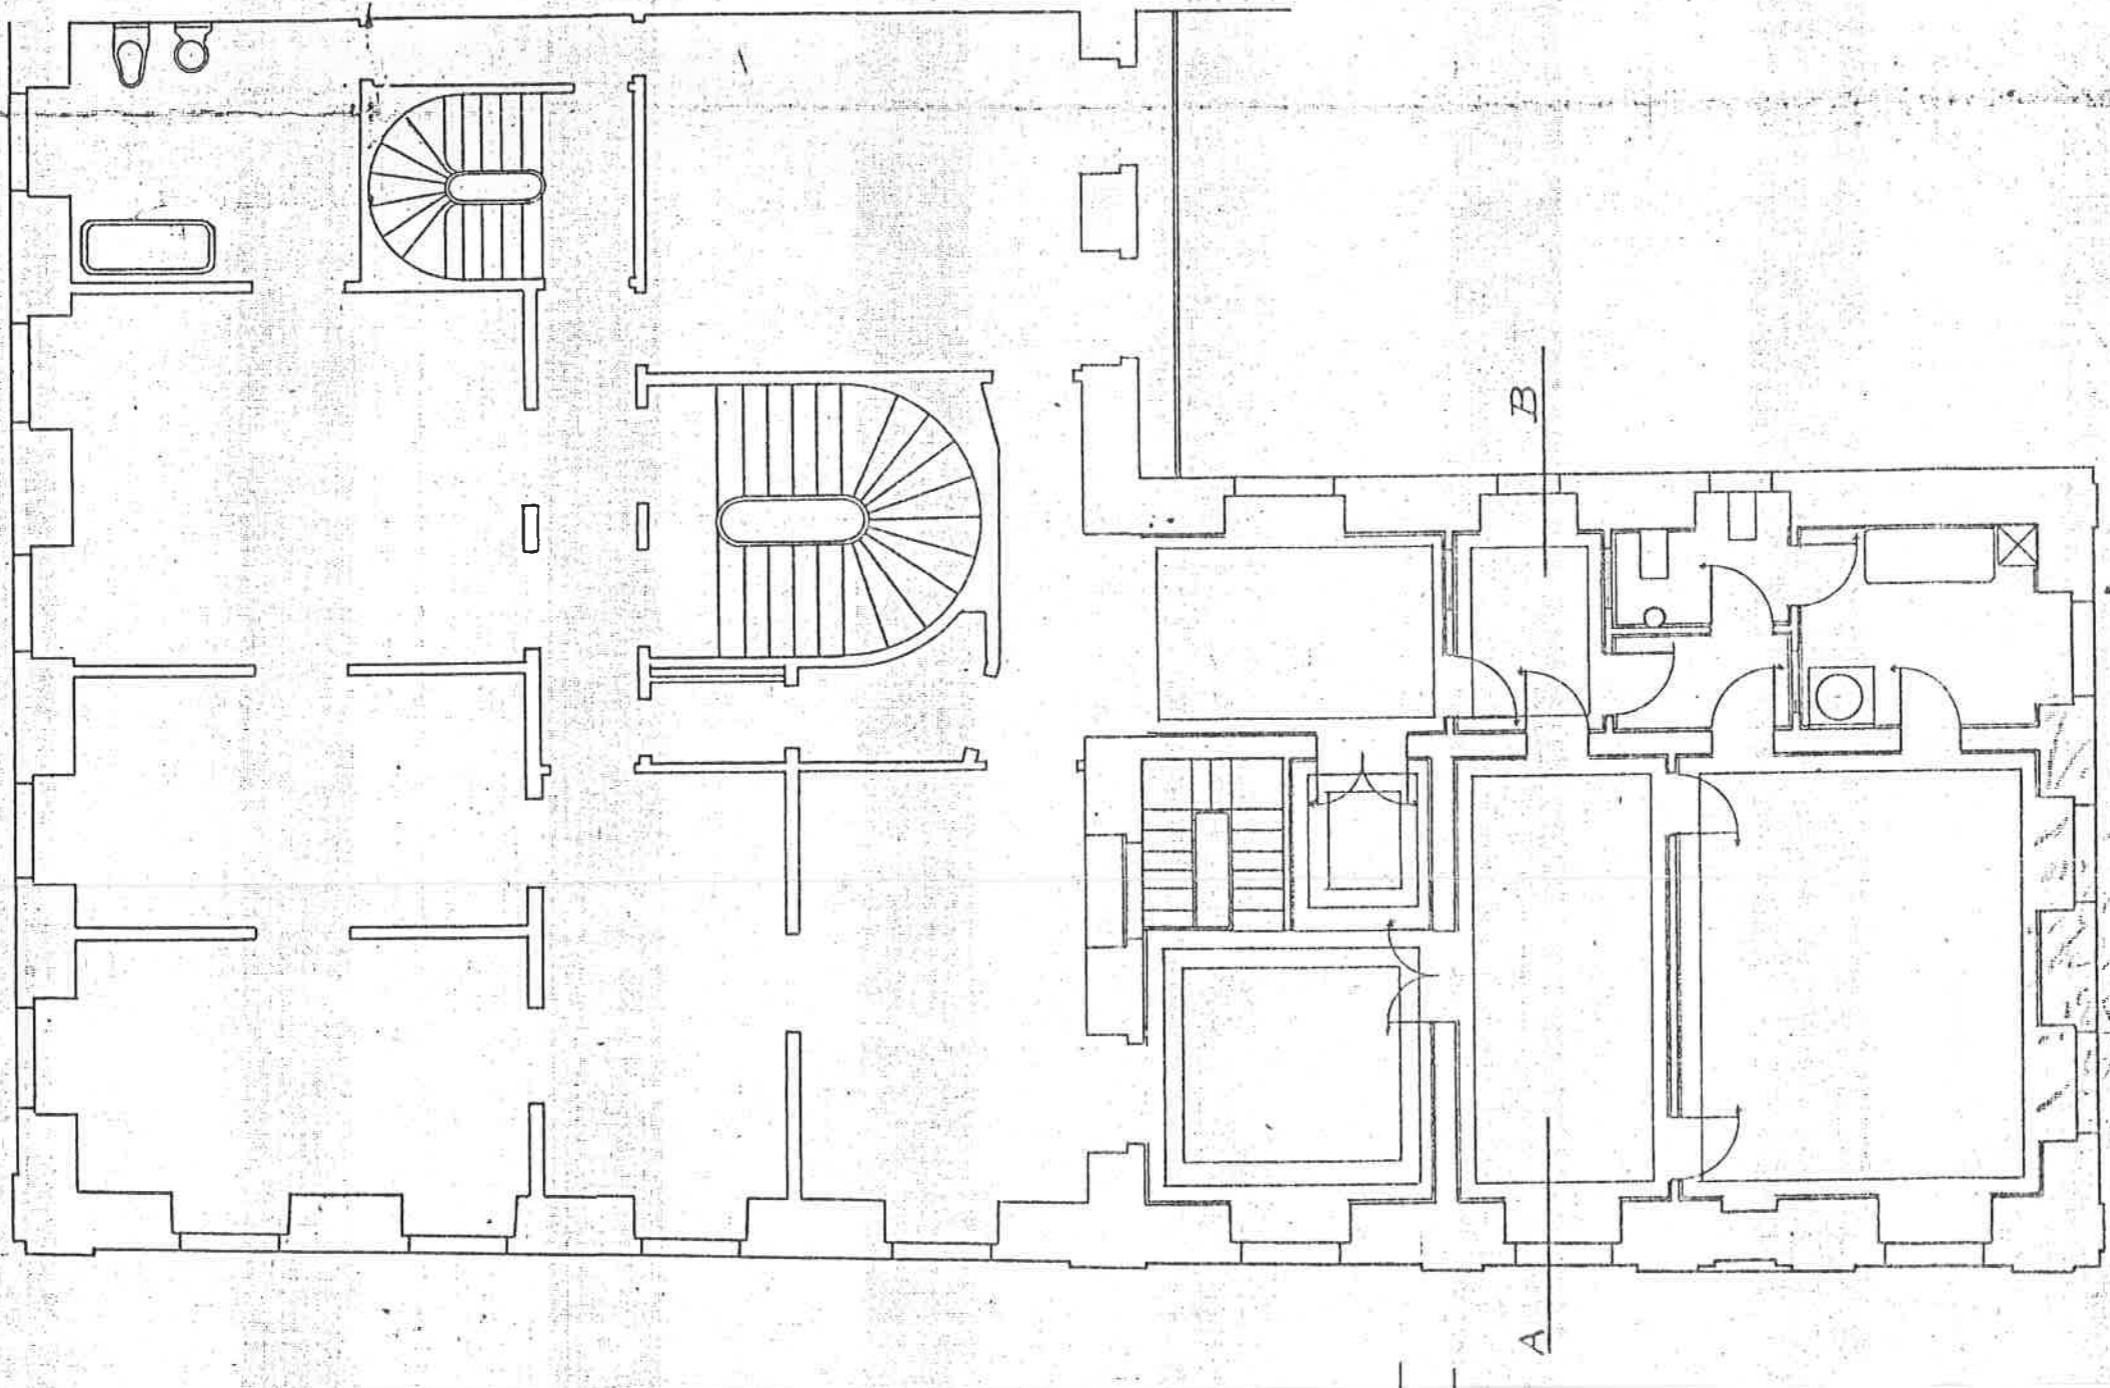

Planta do 2.º andar




F. S.

Planta do sótão

Escala de 0,01 por metro

Planta geral

Escala de 1/1000

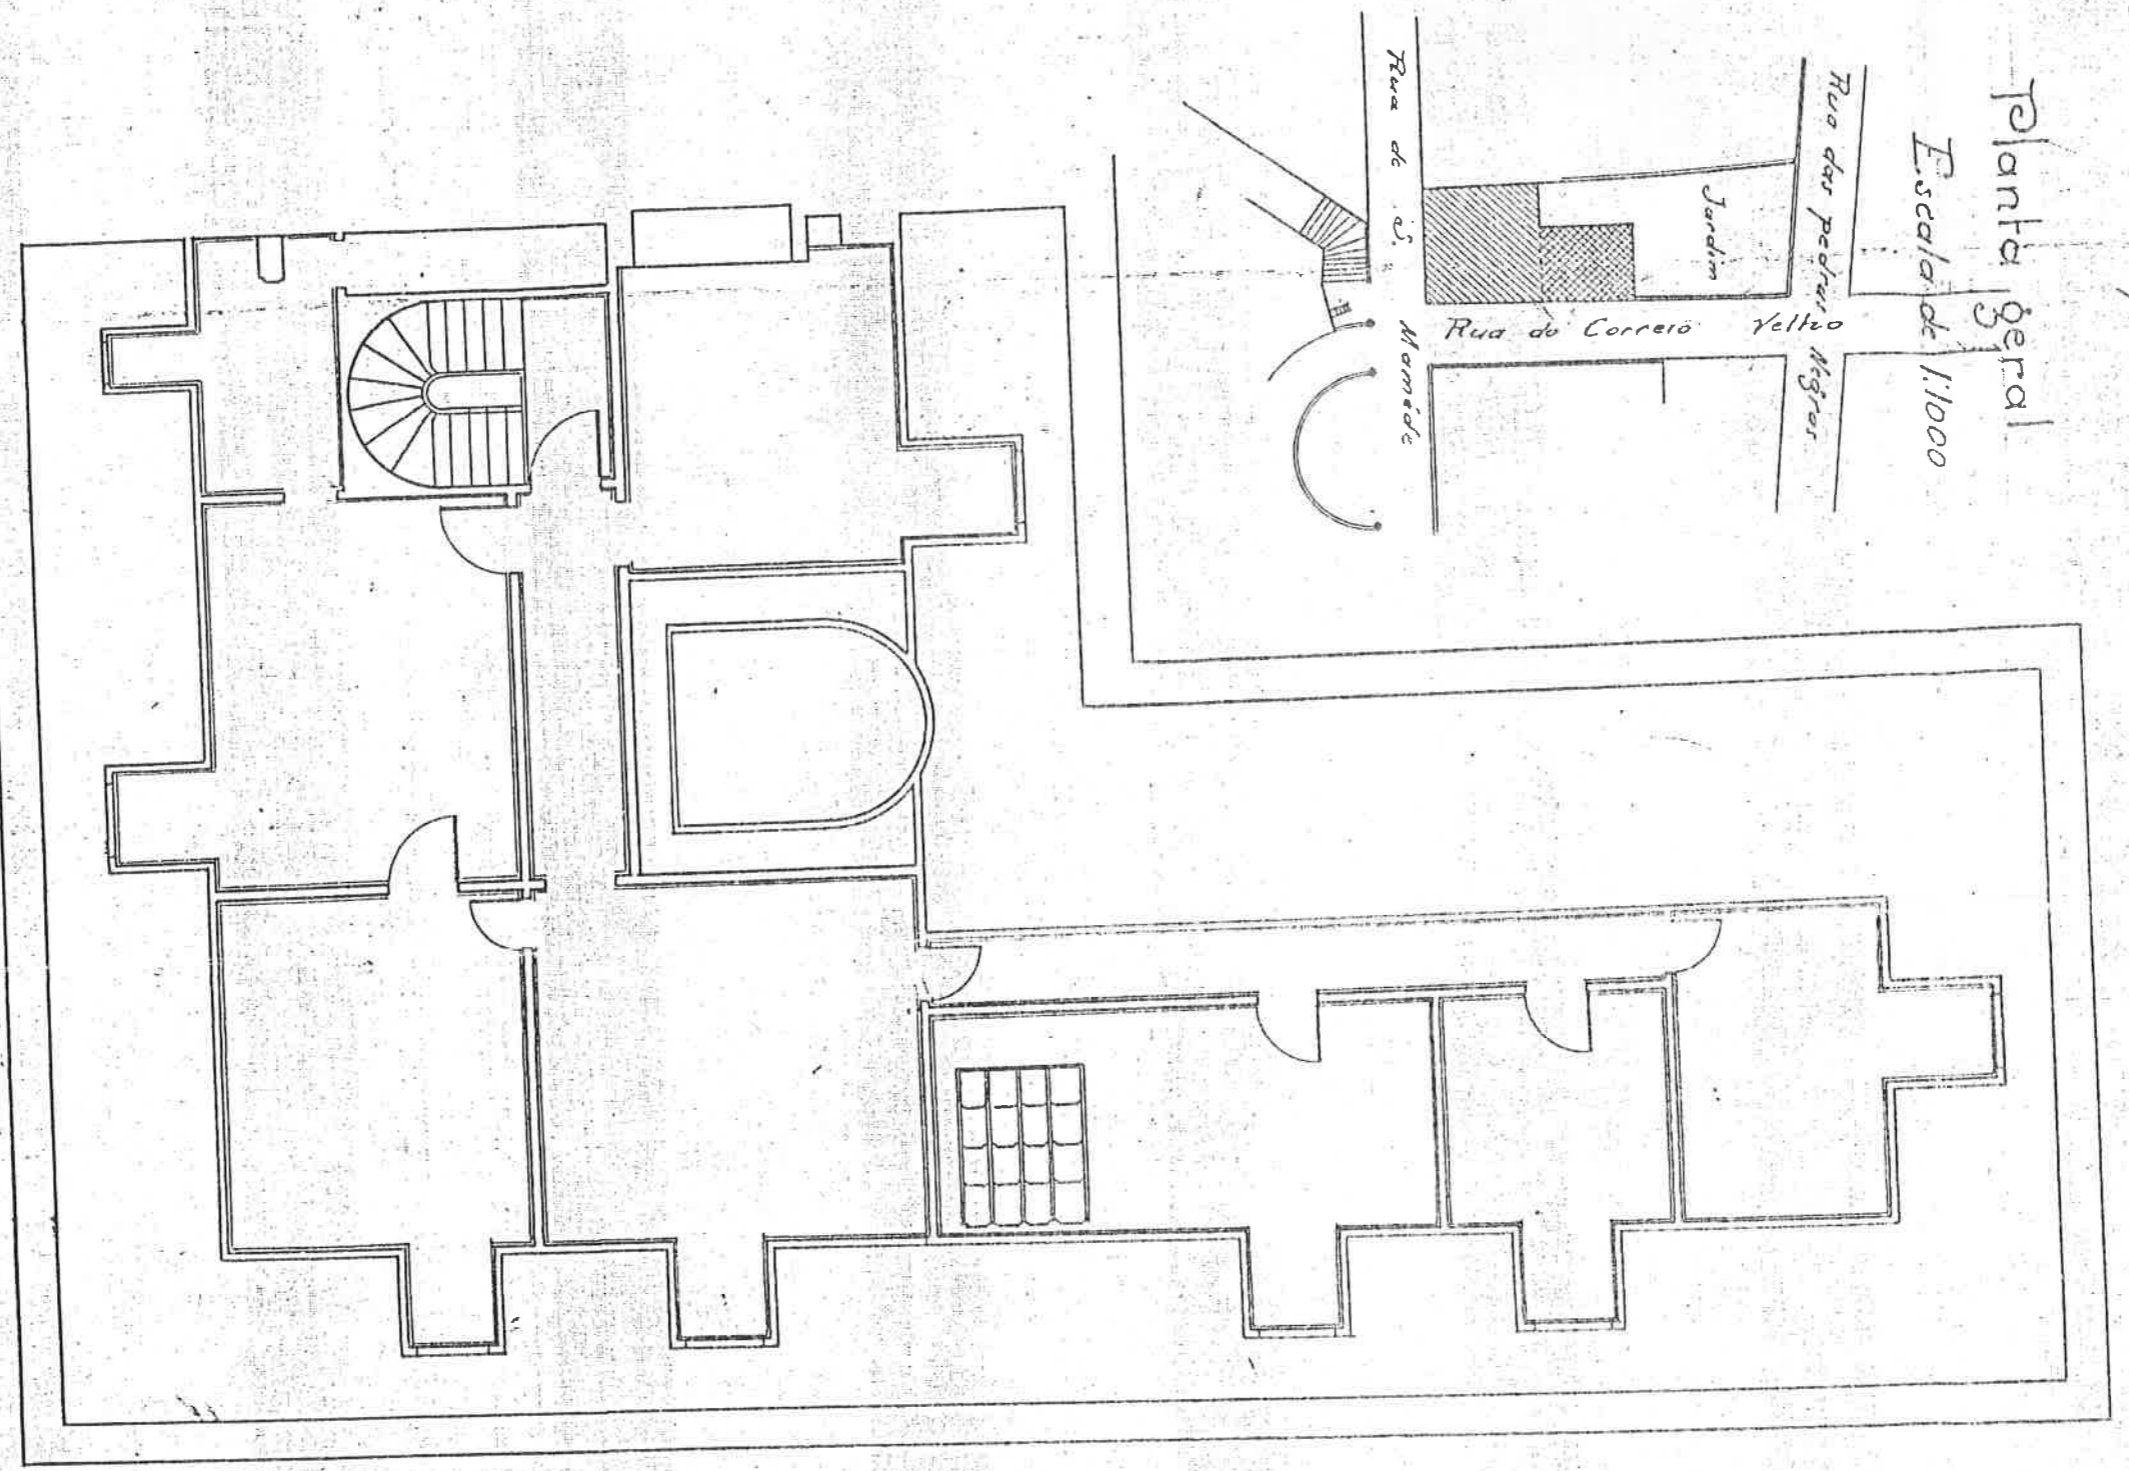

10\$15*
DE
DE
DE