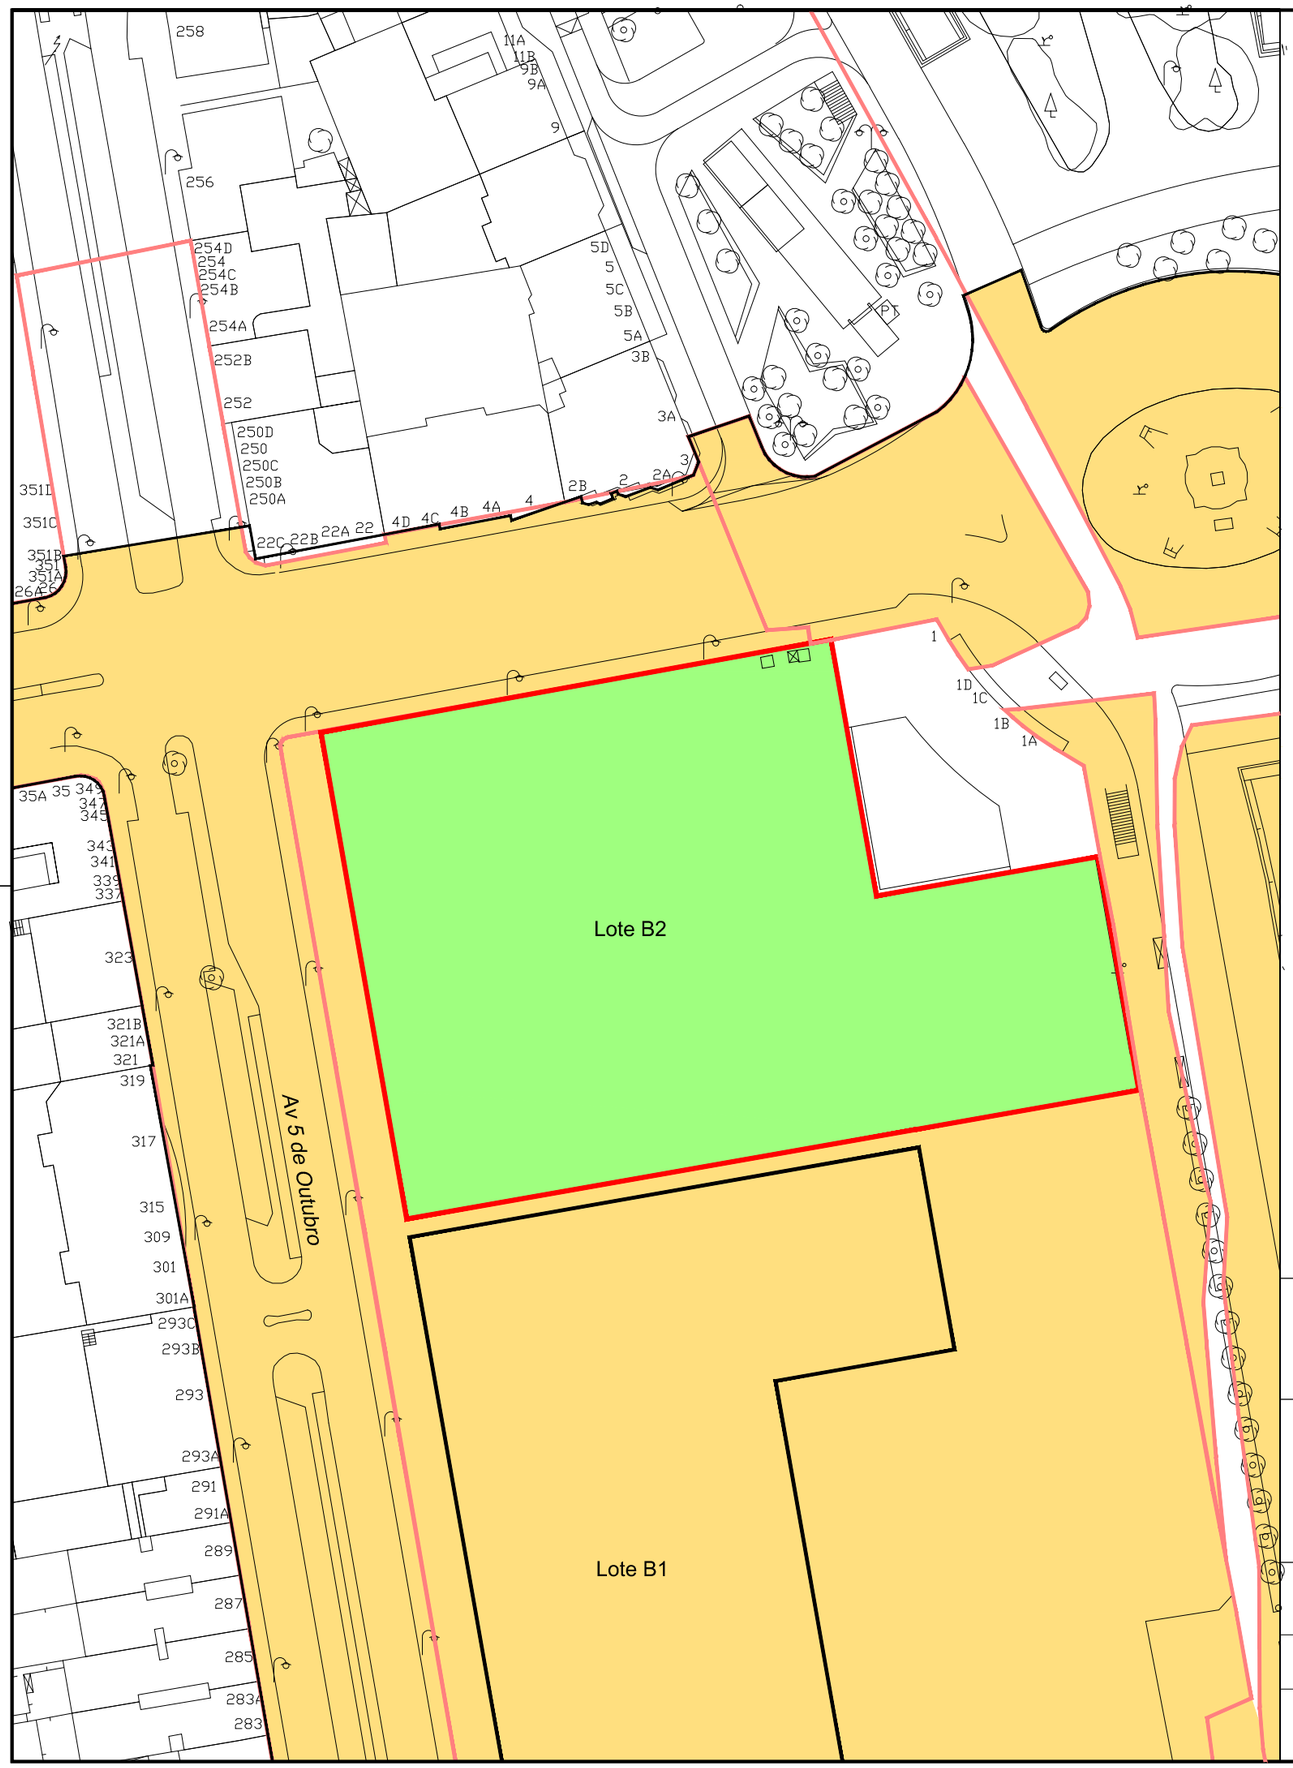

LOTE A ALIENAR PELA C.M.L.

Área 8.544,70m2

PROVENIÊNCIA

Companhia Mercado Geral Gados

Escritura em 01/07/1960 Des. Nº 8806 Tombo 3229

CONFRONTAÇÕES

NORTE: Avª das Forças Armadas e nº1 Campo Grande

SUL : C.M.L.

NASCENTE: Av.ª da República e nº 1 Campo Grande

POENTE: Av.ª 5 de Outubro

CÓDIGOS DE CADASTRO

SOLOS C.M.L. | AQUISIÇÕES | ALIENAÇÕES | ALIENAÇÕES AO ESTADO | DIREITOS DE SUPERFÍCIE | CONDIÇÃO ESPECIAL | COMPROPRIEDADE | DOMÍNIO PÚBLICO | COMPROMISSOS | BASE | DESAFECTAÇÃO

C.M.L.

D.M.G.P Direção Municipal de Gestão Patrimonial

DIVISÃO DE VALORIZAÇÃO E PROMOÇÃO

Desenho N

PLANTA DO LOTE B2 A ALIENAR PELA C.M.L. EM HASTA PÚBLICA

Arquivo N

18/027/DMGP

Planta da cidade

10 N

Escala

1:1000

Local

QUARTEIRÃO DELIMITADO PELAS AVENIDAS DAS FORÇAS ARMADAS, REPÚBLICA, 5 DE OUTUBRO E CORDEIRO DE SOUSA

O Des.	O Técnico	A Chefe de Divisão
A. Jorge		Drª Teresa Gomes

Ver.	Substitui.	Substit. por.	Proc. E	Proc. CML.	Data
				13807/CML/18	10/ 07/ 2018